

bekannt gemacht am 25.11.2025

Ankündigung der geplanten Einziehung eines Teilstückes der Sonstigen öffentlichen Straße V 176

Gemäß § 8 Abs. 3 Brandenburgisches Straßengesetz in der Fassung der Bekanntmachung vom 28. Juli 2009, veröffentlicht im Gesetz- und Verordnungsblatt für das Land Brandenburg Teil I, Nr. 15, S. 358, zuletzt geändert durch die Neufassung des Brandenburgischen Straßengesetzes vom 5. März 2024, veröffentlicht im Gesetz- und Verordnungsblatt für das Land Brandenburg Teil I/24, Nr. 10, Seite 79, wird beabsichtigt, ein Teilstück der **Sonstigen öffentlichen Straße V 176** in Schwedt/Oder **in der Gemarkung Schwedt**,

Flur: 29
Flurstück: 36 (teilweise)

als selbstständigen Geh- und Radweg einzuziehen.


Diese Verkehrsfläche hat für die Allgemeinheit jede öffentliche Verkehrsbedeutung verloren. Die betreffende Teilfläche am Oberstufenzentrum Uckermark ist insoweit für den öffentlichen Verkehr entbehrlich, da sie keine weitere Erschließungsfunktion hat. Die zur Einziehung vorgesehene Fläche ist auf dem Lageplan gekennzeichnet.

Der Lageplan der zur Einziehung vorgesehenen Fläche liegt während der öffentlichen Sprechzeiten bei der Stadtverwaltung Schwedt/Oder, Fachbereich Tiefbau, Stadt- und Ortsteilpflege, Rathaus Alte Fabrik, Dr.-Theodor-Neubauer-Straße 12, Zimmer 215 zur öffentlichen Einsichtnahme aus.

Etwaige Bedenken oder Gegenvorstellungen zu den beabsichtigten Einziehungen können innerhalb von 3 Monaten nach der Veröffentlichung dieser Bekanntmachung schriftlich oder zur Niederschrift bei der Stadtverwaltung Schwedt/Oder, Fachbereich Tiefbau, Stadt- und Ortsteilpflege, Rathaus Alte Fabrik, Dr.-Theodor-Neubauer-Straße 12, 16303 Schwedt/Oder geltend gemacht werden.

Schwedt/Oder, den 07.11.2025

Hoppe
Bürgermeisterin

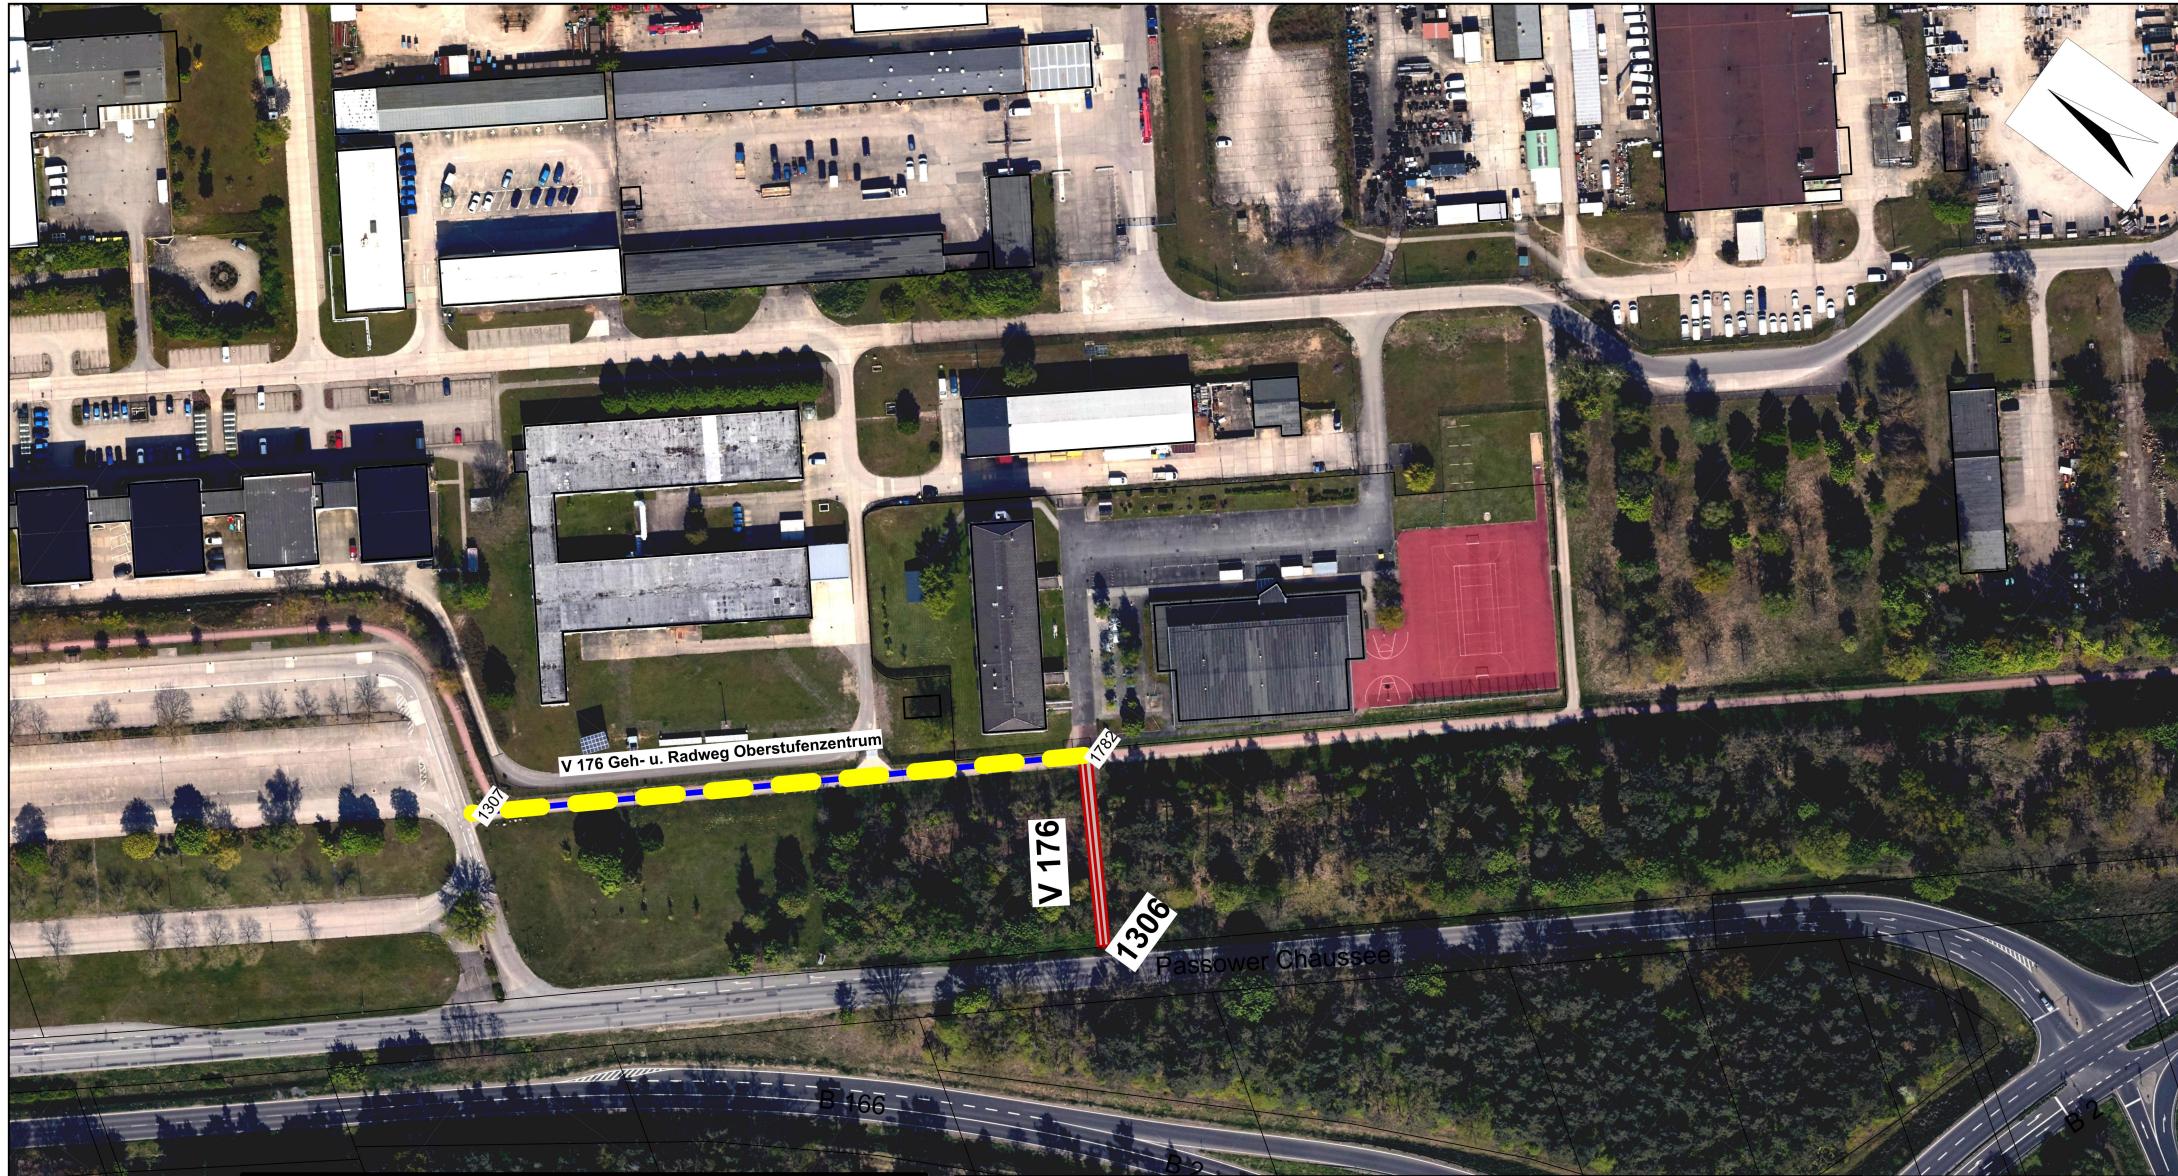

Legende



Teileinziehung
Sonstige öffentliche Straße V 176
straßenbegleitender Gehweg

Stadt Schwedt/Oder

Lageplan

Teileinziehung des selbstständigen Geh- und
Radweg V176 am Oberstufenzentrum (PCK)
in Schwedt/Oder

Datum: 16.10.2025

Maßstab: 1:2000