

bekannt gemacht am 13. Mai 2025

Umstufungsverfügung

Gemäß § 7 Abs.2 Brandenburgisches Straßengesetz, in der Fassung der Bekanntmachung vom 28.Juli 2009, veröffentlicht im Gesetz- und Verordnungsblatt für das Land Brandenburg Teil I, Nr.15 S. 358, zuletzt geändert durch die Neufassung des Brandenburgischen Straßengesetzes vom 5. März 2024, veröffentlicht im Gesetz- und Verordnungsblatt für das Land Brandenburg Teil I/24, Nr. 10, Seite 79, werden folgende in Schwedt/Oder in der Gemarkung Landin gelegene Verkehrsflächen **aufgestuft**, da sich die Verkehrsbedeutung der Verkehrsflächen auf Dauer geändert hat.

Verkehrsfläche: **SÖ 0189**

Flur: 2 Flurstück: 57 (teilweise)

von: Straßengruppe: **sonstige öffentliche Straße**
Baulastträger: Gemeinde

in: Straßengruppe: **Gemeindestraße Landiner Mühlenweg**
Baulastträger: Gemeinde

Verkehrsfläche: **SÖ 0189**

Flur: 1 Flurstück: 325
Flur: 1 Flurstück: 321
Flur: 1 Flurstück: 333
Flur: 1 Flurstück: 323
Flur: 1 Flurstück: 331 (teilweise)
Flur: 1 Flurstück: 147 (teilweise)
Flur: 3 Flurstück: 167 (teilweise)
Flur: 4 Flurstück: 120

von: Straßengruppe: **sonstige öffentliche Straße**
Baulastträger: Gemeinde

in: Straßengruppe: **Gemeindestraße Straße Zum Forsthaus**
Baulastträger: Gemeinde

Verkehrsfläche: **SÖ 0192**

Flur: 4 Flurstück: 156/2

von: Straßengruppe: **sonstige öffentliche Straße**
Baulastträger: Gemeinde

in: Straßengruppe: **Gemeindestraße Straße Zum Forsthaus**
Baulastträger: Gemeinde


Der Umfang der umzustufenden Flächen ist auf dem Lageplan gekennzeichnet.

Rechtsbehelfsbelehrung

Gegen diese Verfügung kann innerhalb eines Monats nach Bekanntgabe Widerspruch erhoben werden. Der Widerspruch ist bei der Bürgermeisterin der Stadt Schwedt/Oder, Dr. Theodor-Neubauer-Straße 5, 16303 Schwedt/Oder einzulegen.

Schwedt/Oder, 07.05.2025

Hoppe
Bürgermeisterin

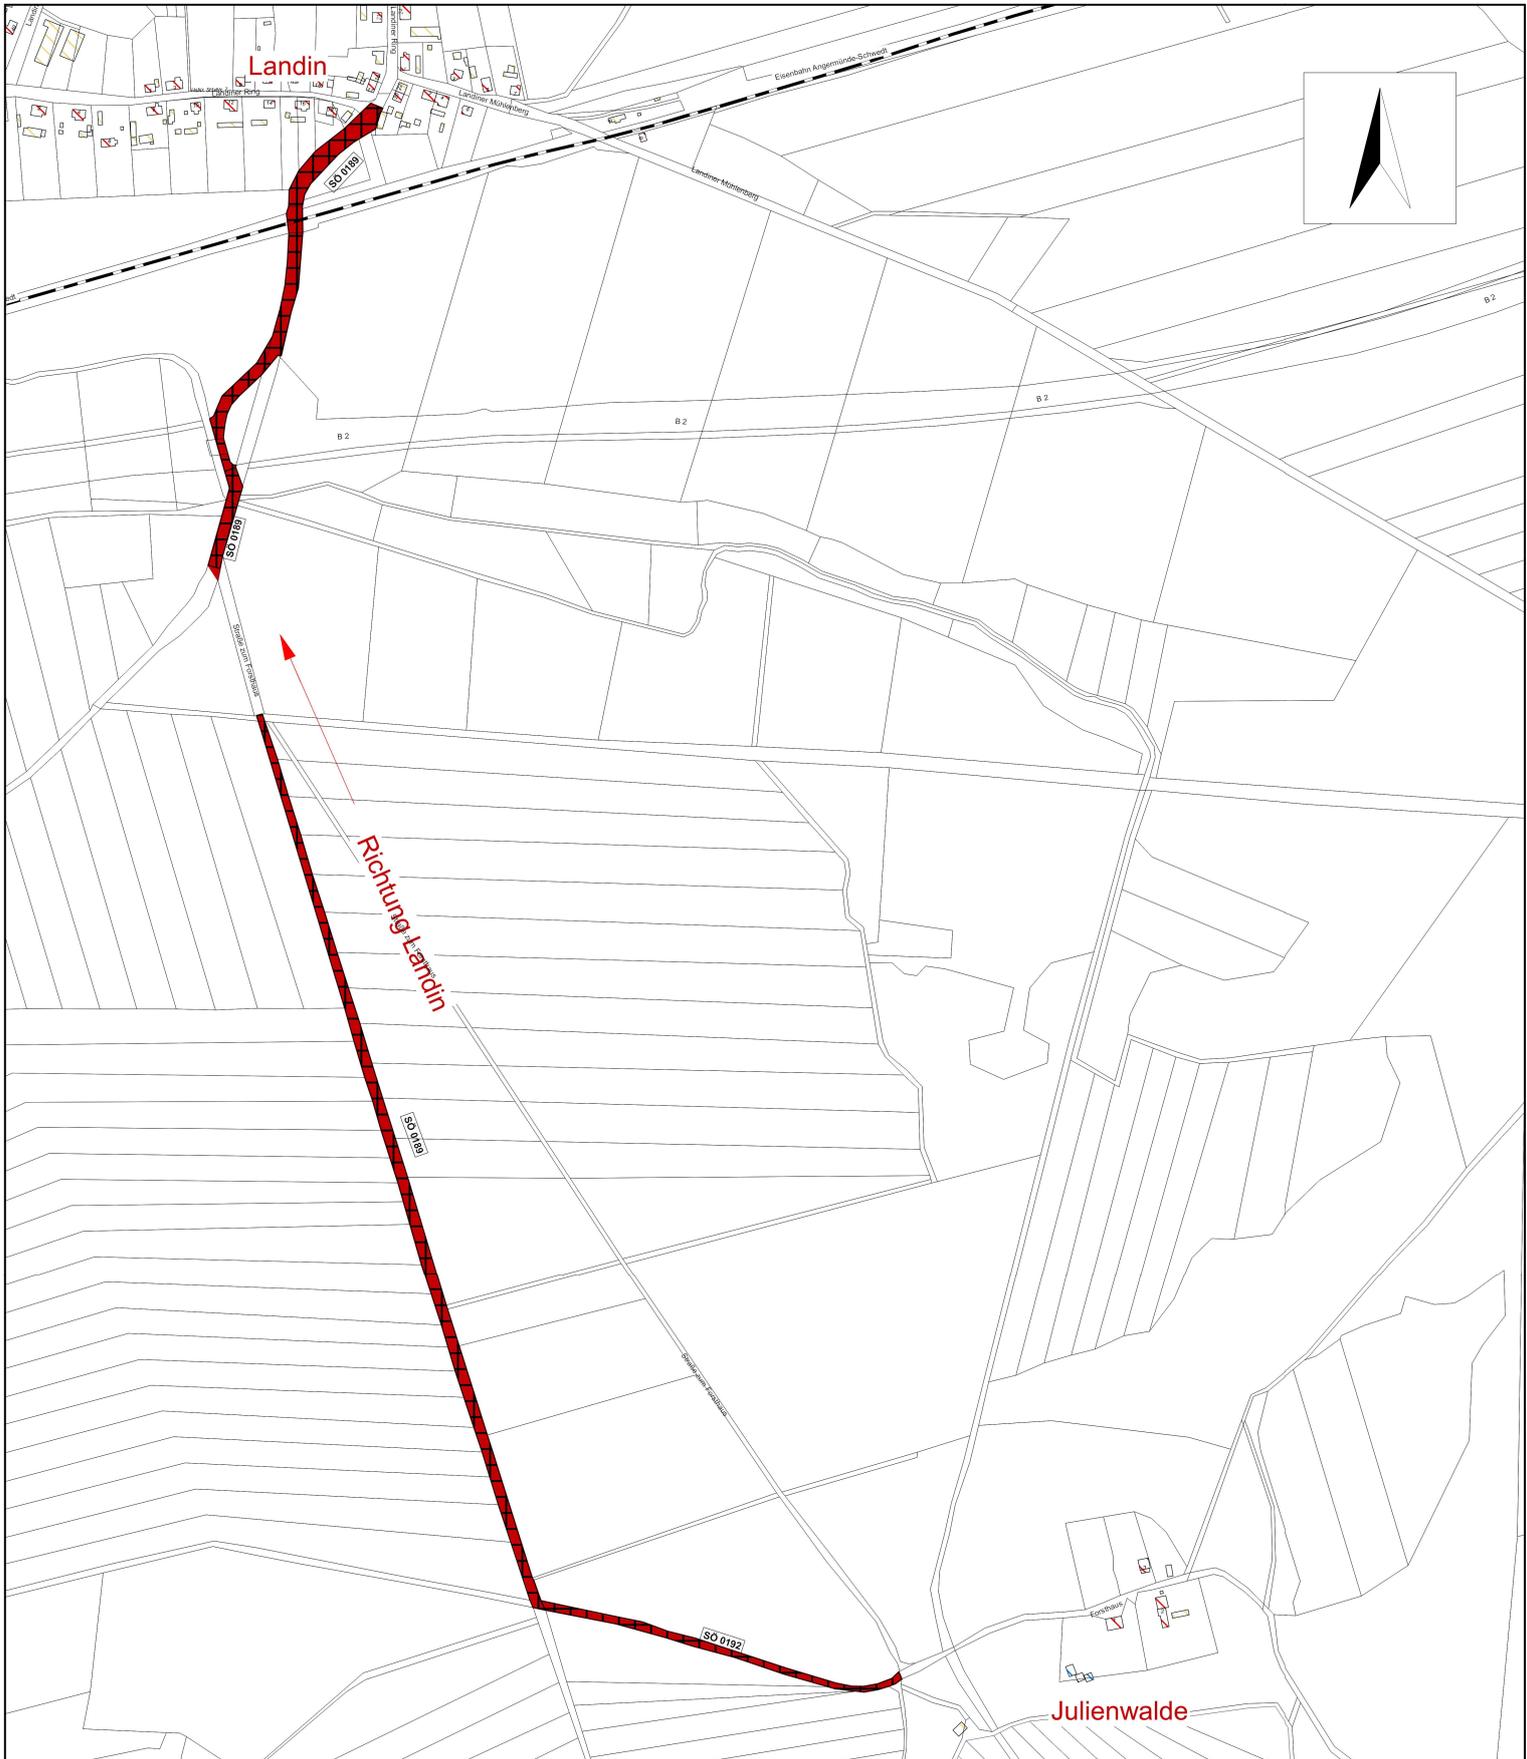

Stadt Schwedt/Oder Lageplan

Umstufung - Aufstufung Ortsteil Landin
 von: Teilabschnitte Sonstiger öffentlicher Straßen
 SÖ 0189 und SÖ 0192

in : Gemeindestraßen

Datum: 20.11.2024

Maßstab: 1:8000

